


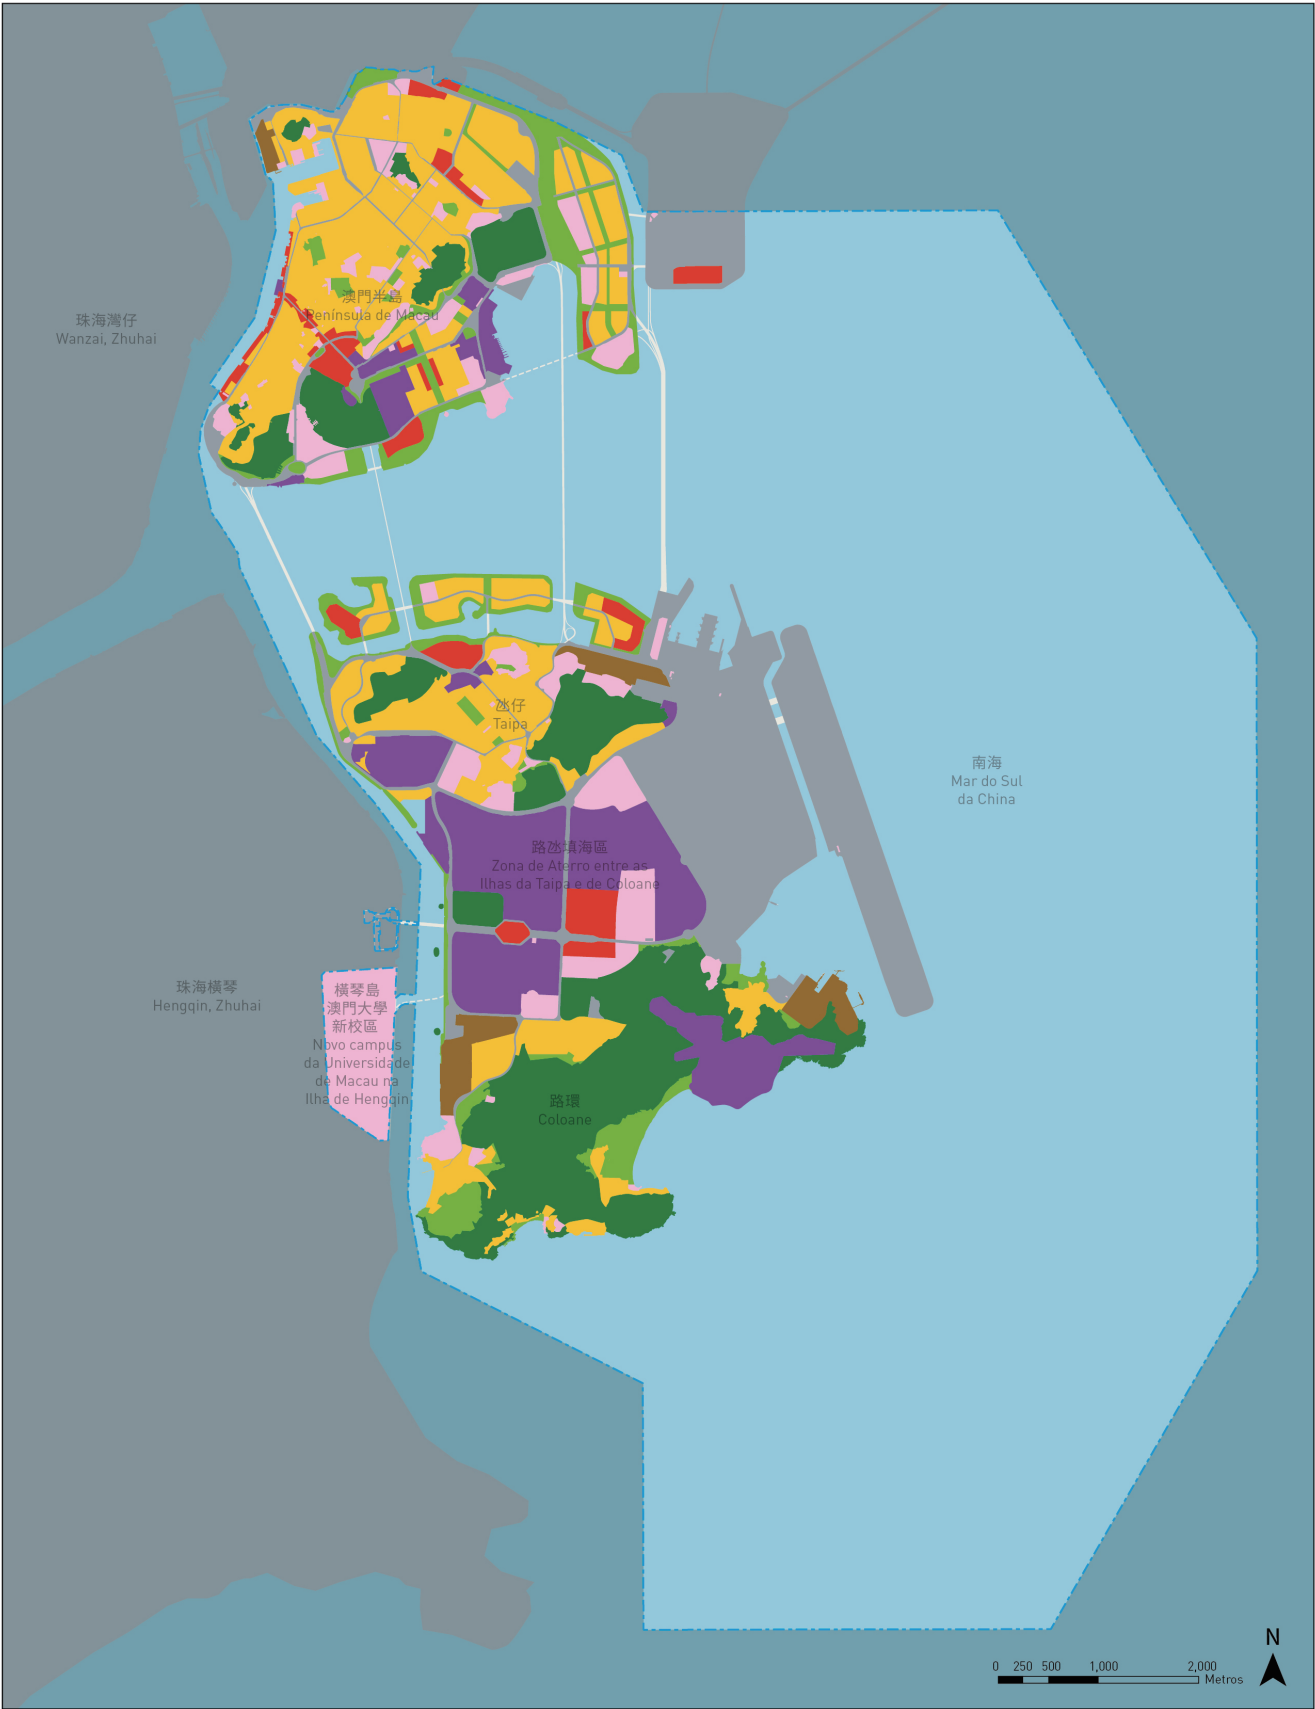

圖例

Legenda

- | | | | | |
|---|------------------------|---|---|--|
| ----- 規劃範圍界線
Limite da Área de Intervenção | 商業區
Zona Comercial | 旅遊娛樂區
Zona Turística e de Diversões | 生態保護區
Zona de Conservação Ecológica | 公共基礎設施區
Zona de Infra-estruturas Públicas |
| 居住區
Zona Habitacional | 工業區
Zona Industrial | 公用設施區
Zona de Equipamentos de Utilização Colectiva | 綠地或公共開放空間區
Zona Verde ou de Espaços Públicos Abertos | |