

Despacho n.º 48/SATOP/93

O Despacho n.º 29/SATOP/93, publicado no *Boletim Oficial* n.º 9, de 1 de Março de 1993, que titula a revisão do contrato de concessão, por arrendamento, do terreno com a área de 175 729 m², sito na Baixa da Taipa, e a reversão ao Território de 79 934 m² daquela área, contém imprecisões que importa corrigir, (Processo n.º 6 036.2, da Direcção dos Serviços de Solos, Obras Públicas e Transportes, e Processo n.º 86/92, da Comissão de Terras).


Nestes termos;

No uso da delegação de competências, conferida pela Portaria n.º 85/91/M, de 20 de Maio;

Determino a publicação da planta n.º 3 780/91, emitida em 11 de Fevereiro de 1992, pela Direcção dos Serviços de Cartografia e Cadastro, referida no n.º 1 do artigo segundo do Despacho n.º 29/SATOP/93, publicado no *Boletim Oficial* n.º 9, de 1 de Março de 1993, que, por mero lapso, não foi publicada e rectifico este mesmo despacho, que titula o contrato supra-referido no sentido de passar a constar:

Que a sociedade concessionária tem a denominação de «Nova Taipa — Urbanizações, Limitada».

Gabinete do Secretário-Adjunto para os Transportes e Obras Públicas, em Macau, aos 2 de Abril de 1993. — O Secretário-Adjunto, *José Manuel Machado*.

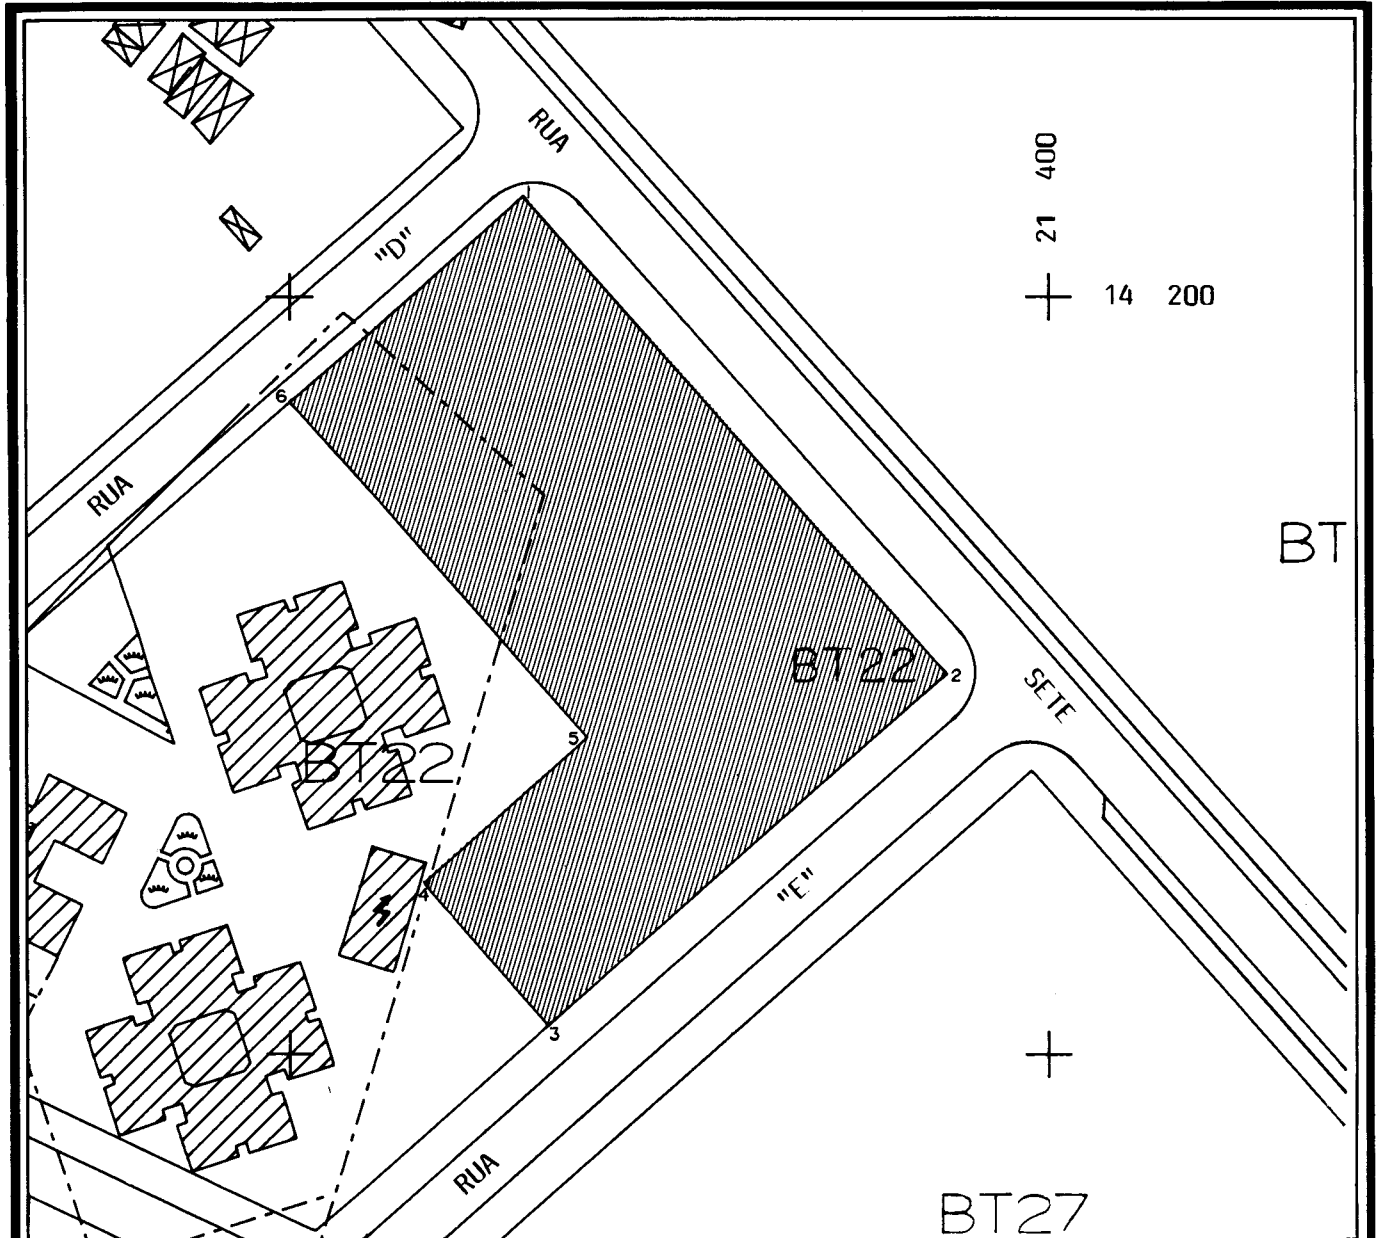

Baixa da laipa - Quarteirão 22

	M(m)	P(m)
1	21 330,7	14 213,3
2	21 386,5	14 150,2
3	21 334,0	14 103,8
4	21 317,5	14 122,6
5	21 339,2	14 141,8
6	21 300,0	14 186,1



Área = 4 176 m²


Confrontações actuais:

- Terreno vago do Território em parte incluído na desc. (Nº21531,8-51)
- NE e SE - Vias projectadas;
- SW - Terreno do Território em parte desc. (Nº21531,8-51) e Terreno do Território;
- NW - Via projectada e Terreno do Território.

DIRECÇÃO DOS SERVIÇOS DE CARTOGRAFIA E CADASTRO

地圖繪製暨地籍司

ESCALA 1:1000

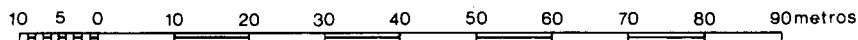

A EQUIDISTÂNCIA DAS CURVAS E DE 1 METRO

Datum Vertical: NIVEL MEDIO DO MAR (MSL)